

DOSSIERNUMMER STUDIEBUREAU: **22120A**


DOSSIERNUMMER OPDRACHTGEVER: -----

PROVINCIE: VLAAMS-BRABANT
 GEMEENTE: AARSCHOT - 2de afd.
 OPDRACHT: Kleine Grotstraat x Bosweg

ROOILIJNPLAN

REVISIE	INDEX	DATUM	OMSCHRIJVING	PM	PV
	OOB	10/11/23	OPMAAK ONTWERP INNEMINGSPLAN	VV	FL
	OOB	20/02/24	TOEVOEGEN MIN- & MEERWAARDES	VV	FL

SCHAAL: 1/500 OPP.: 1.060 x 0.305 = 0.323m² PLAN NR. OOB

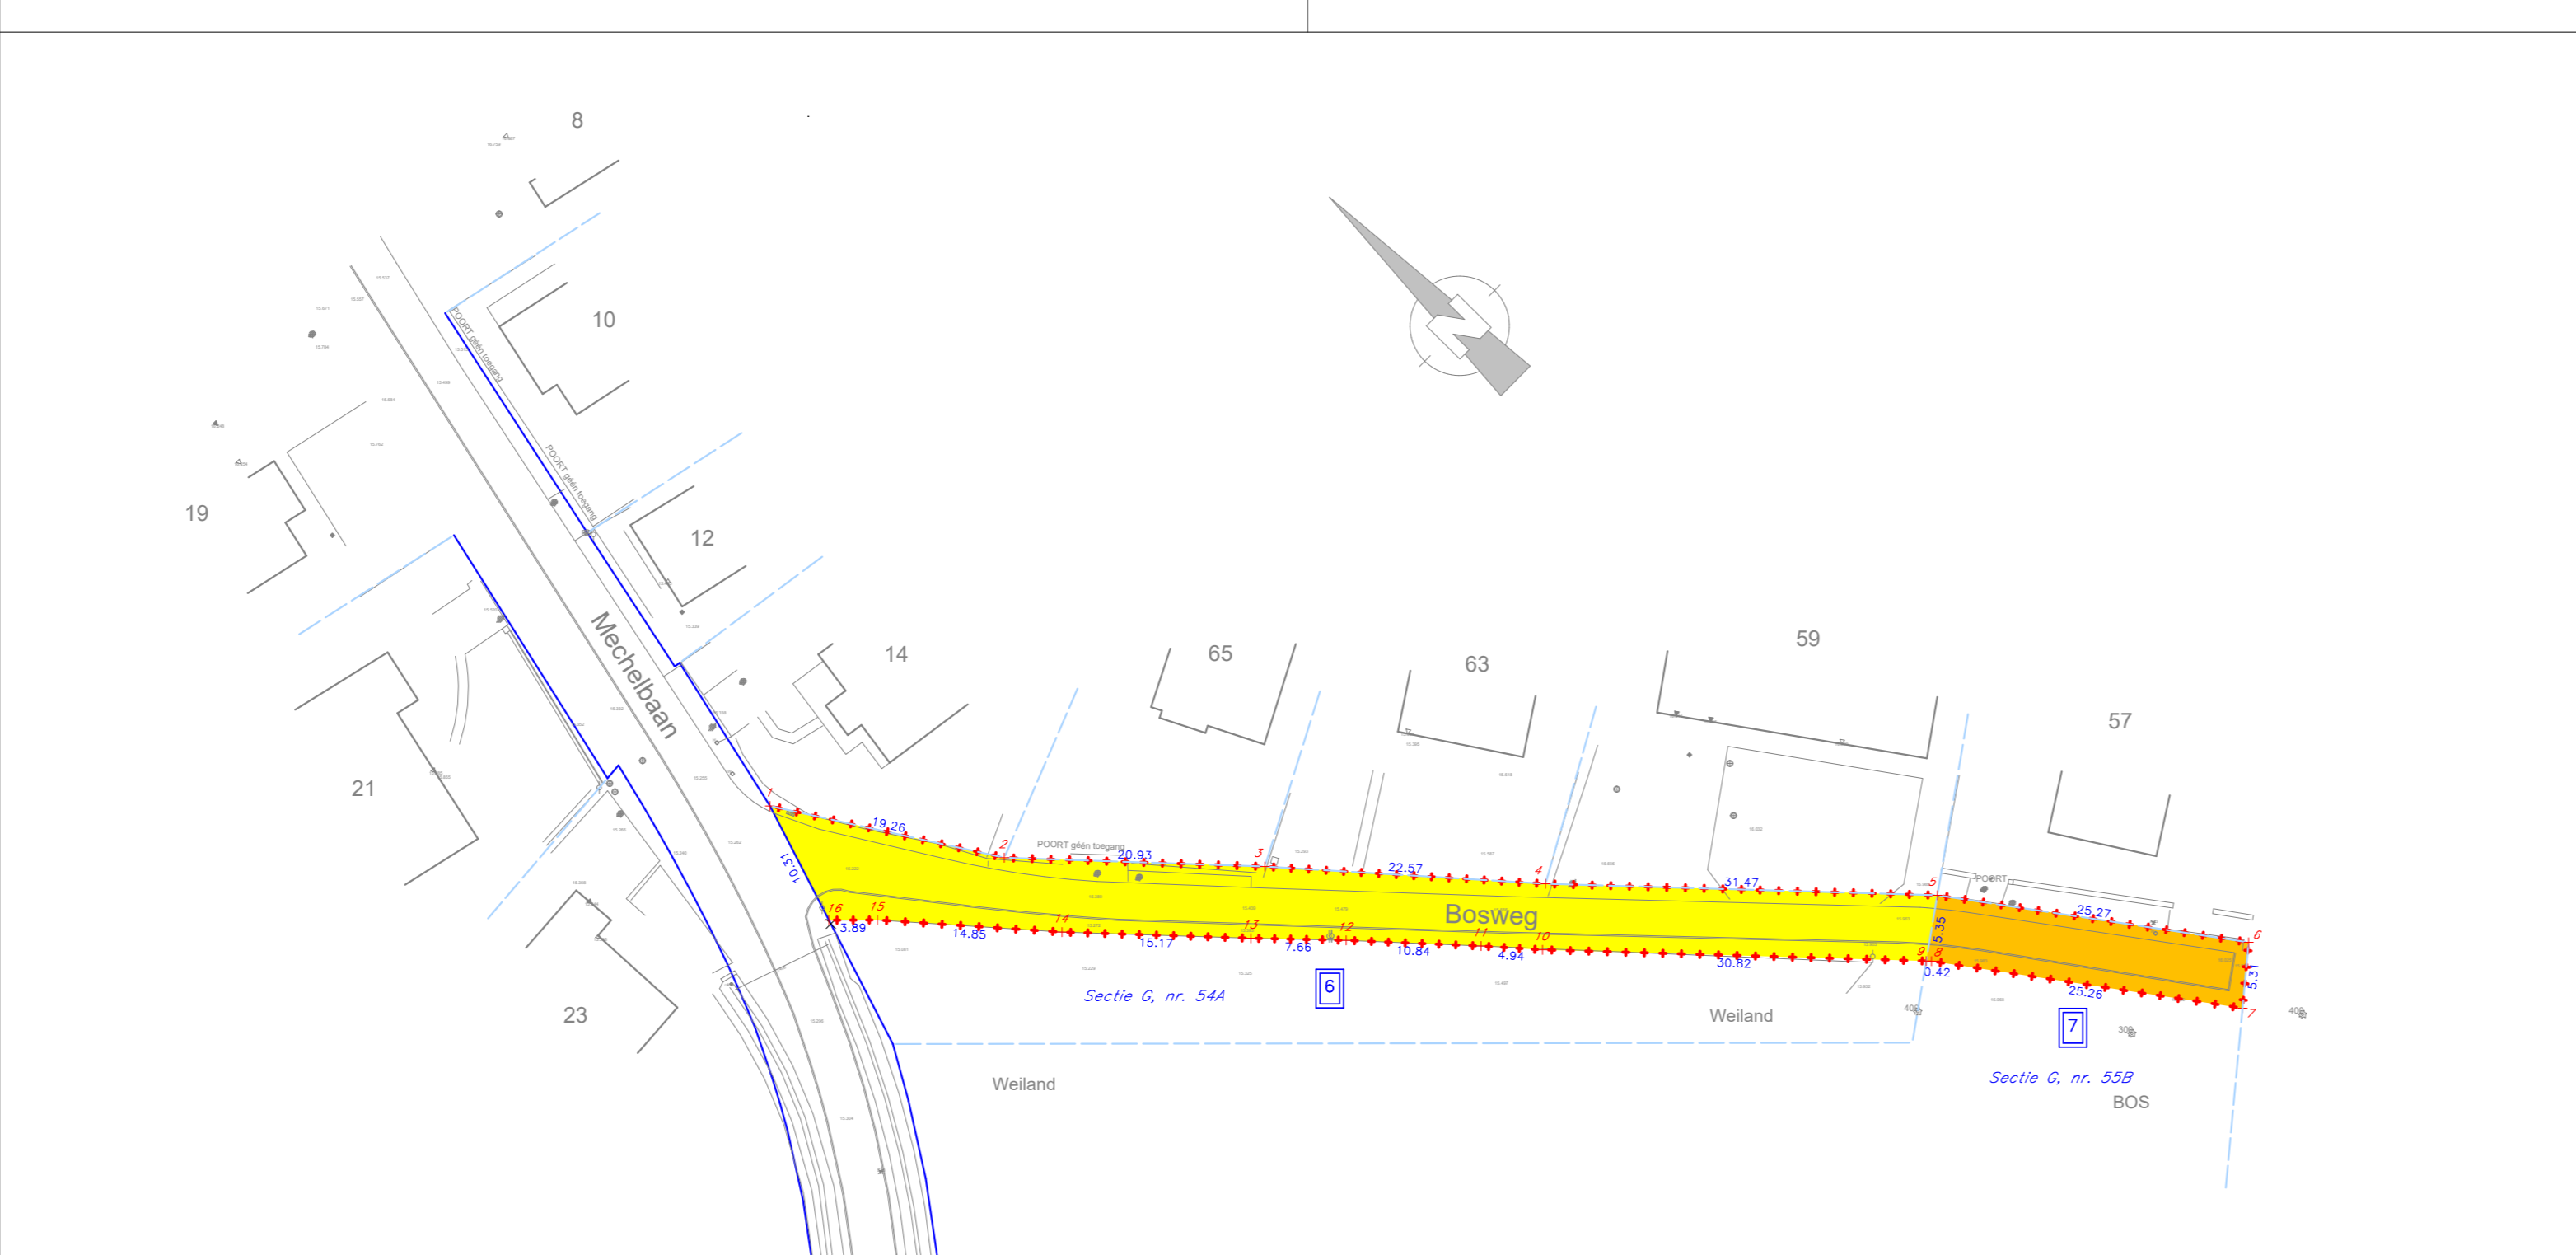

INNEMINGSTABEL

INNEMING	KADASTER	GEGEVENS KADASTER										TOTALE OPP				AAN TE KOPEN OPP				MIN- OF MEERWAARDE	
		GEM	AFD	SIE	NR	NAAM & VOORNAAM EIGENAARS	WOONPLAATS	AARD PERCEEL	AARD	N	HA	A	CA	N	HA	A	CA				
6	AARSCHOT	2	G	54A	Yvonic Coomans de Brachéne	Rue de la Station 113 - 1410 Waterloo	WEG	bovengronds			15	0			5	23,2			€ 0,00		
7	AARSCHOT	2	G	55B	Yvonic Coomans de Brachéne	Rue de la Station 113 - 1410 Waterloo	WEILAND	bovengronds			26	82			1	35,0			€ 0,00		

Wijze van grensbepaling (ontworpen rooilijn = nieuwe grens):

- INN 6 Opmetingsplan 24662-552 uit de databank van de landmetersplannen
- INN 7 Opmetingsplan 24662-551 uit de databank van de landmetersplannen en fysieke waarneembare elementen

LB72	X	Y	
1	182041.249	187884.374	Geen materialisatie
2	182051.510	187868.073	Geen materialisatie
3	182065.700	187852.687	Geen materialisatie
4	182080.537	187835.679	Geen materialisatie
5	182101.979	187812.643	Geen materialisatie
6	182116.846	187792.204	Geen materialisatie
7	182112.739	187788.841	Geen materialisatie
8	182097.681	187809.267	Geen materialisatie
9	182097.595	187809.574	Geen materialisatie
10	182076.600	187832.130	Geen materialisatie
11	182073.351	187835.654	Geen materialisatie
12	182066.070	187843.881	Geen materialisatie
13	182060.815	187849.450	Geen materialisatie
14	182050.516	187860.585	Geen materialisatie
15	182040.799	187871.812	Geen materialisatie
16	182038.053	187874.573	Geen materialisatie

- LEGENDE GRONDINNEMINGEN**
- 6 : Nummer grondinname
 - +++++ : Nieuwe grens van het openbaar domein na inneming
 - (solid blue) : Huidige grens openbaar domein
 - - - (dashed blue) : Huidige perceelsgrens
 - (yellow) : Volledige inneming
 - (orange) : Volledige inneming
 - Sectie G, nr. 55B : Kadastrale perceelsnummer
 - +₂ : Grenspunt met bijbehorende coördinaat

KADASTERPLAN

