


Aanvraag omgevingsvergunning
Stad Aarschot / 5e Afdeling / Rillaar
Montenaken 114
Secitie F, nr. 131 Y/deel
Verkavelingsplan nieuwe toestand

Opgemeten en in plan gebracht door
Véronique Peeters
Landmeter - expert

Op datum van: 13/09/24
BV Landmeterskantoor
Peeters - Torfs
Leuvensestraat 85
3200 Aarschot
Tel.: 0477/22.41.23

Oppervlakte volgens meting:

Lot 1	131 Y/deel	1166 m ²
Lot 2	130 S/deel en 131 Y/deel	33 m ²

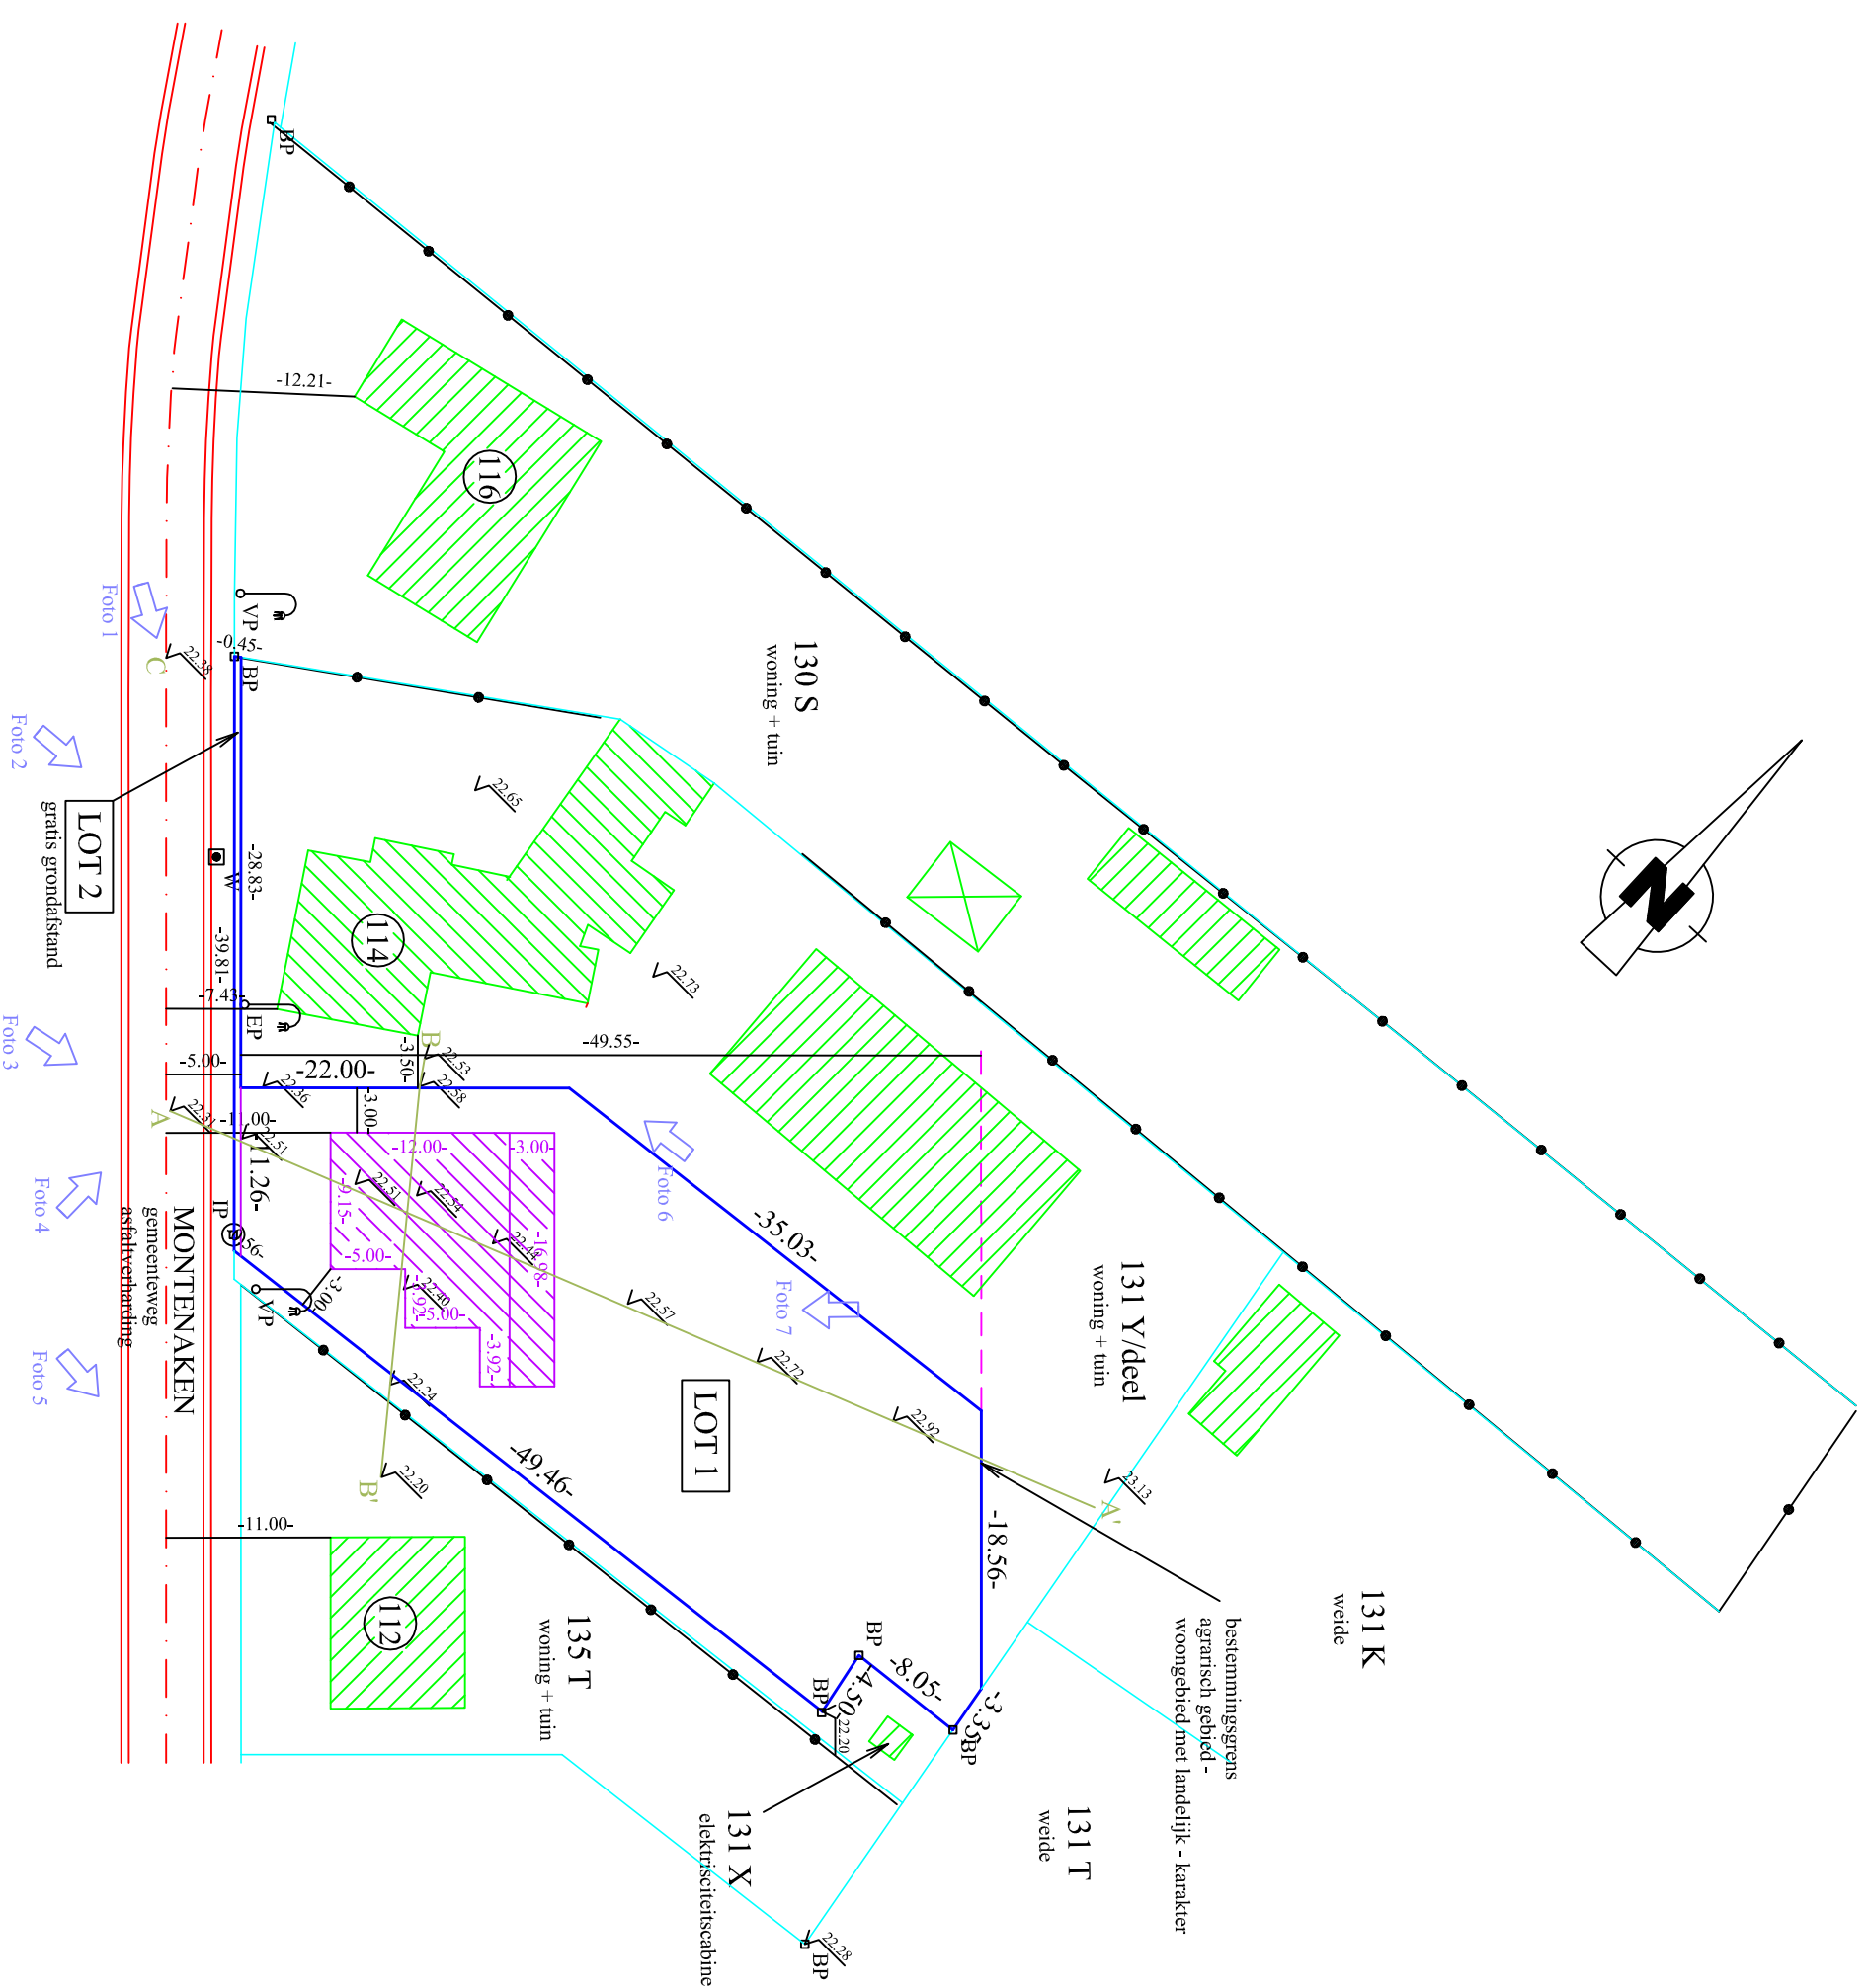

Grenzen volgens opmetingsplannen van
Elektrischecabine
landmeter E. Perys dd 15/02/1951
landmeter V. Bladt dd 5/08/1976
landmeter V. Bladt dd 29/12/1972

Schaal: 1/500

Opmerking

De kadastrale nummers zijn weergegeven zoals
gekend ten kadaster; toestand 01/01/2023.
Dossier: RLR 5771
Inscriptie nummer: LAN 04 1002
Referentie nr. afbakeningsplan: