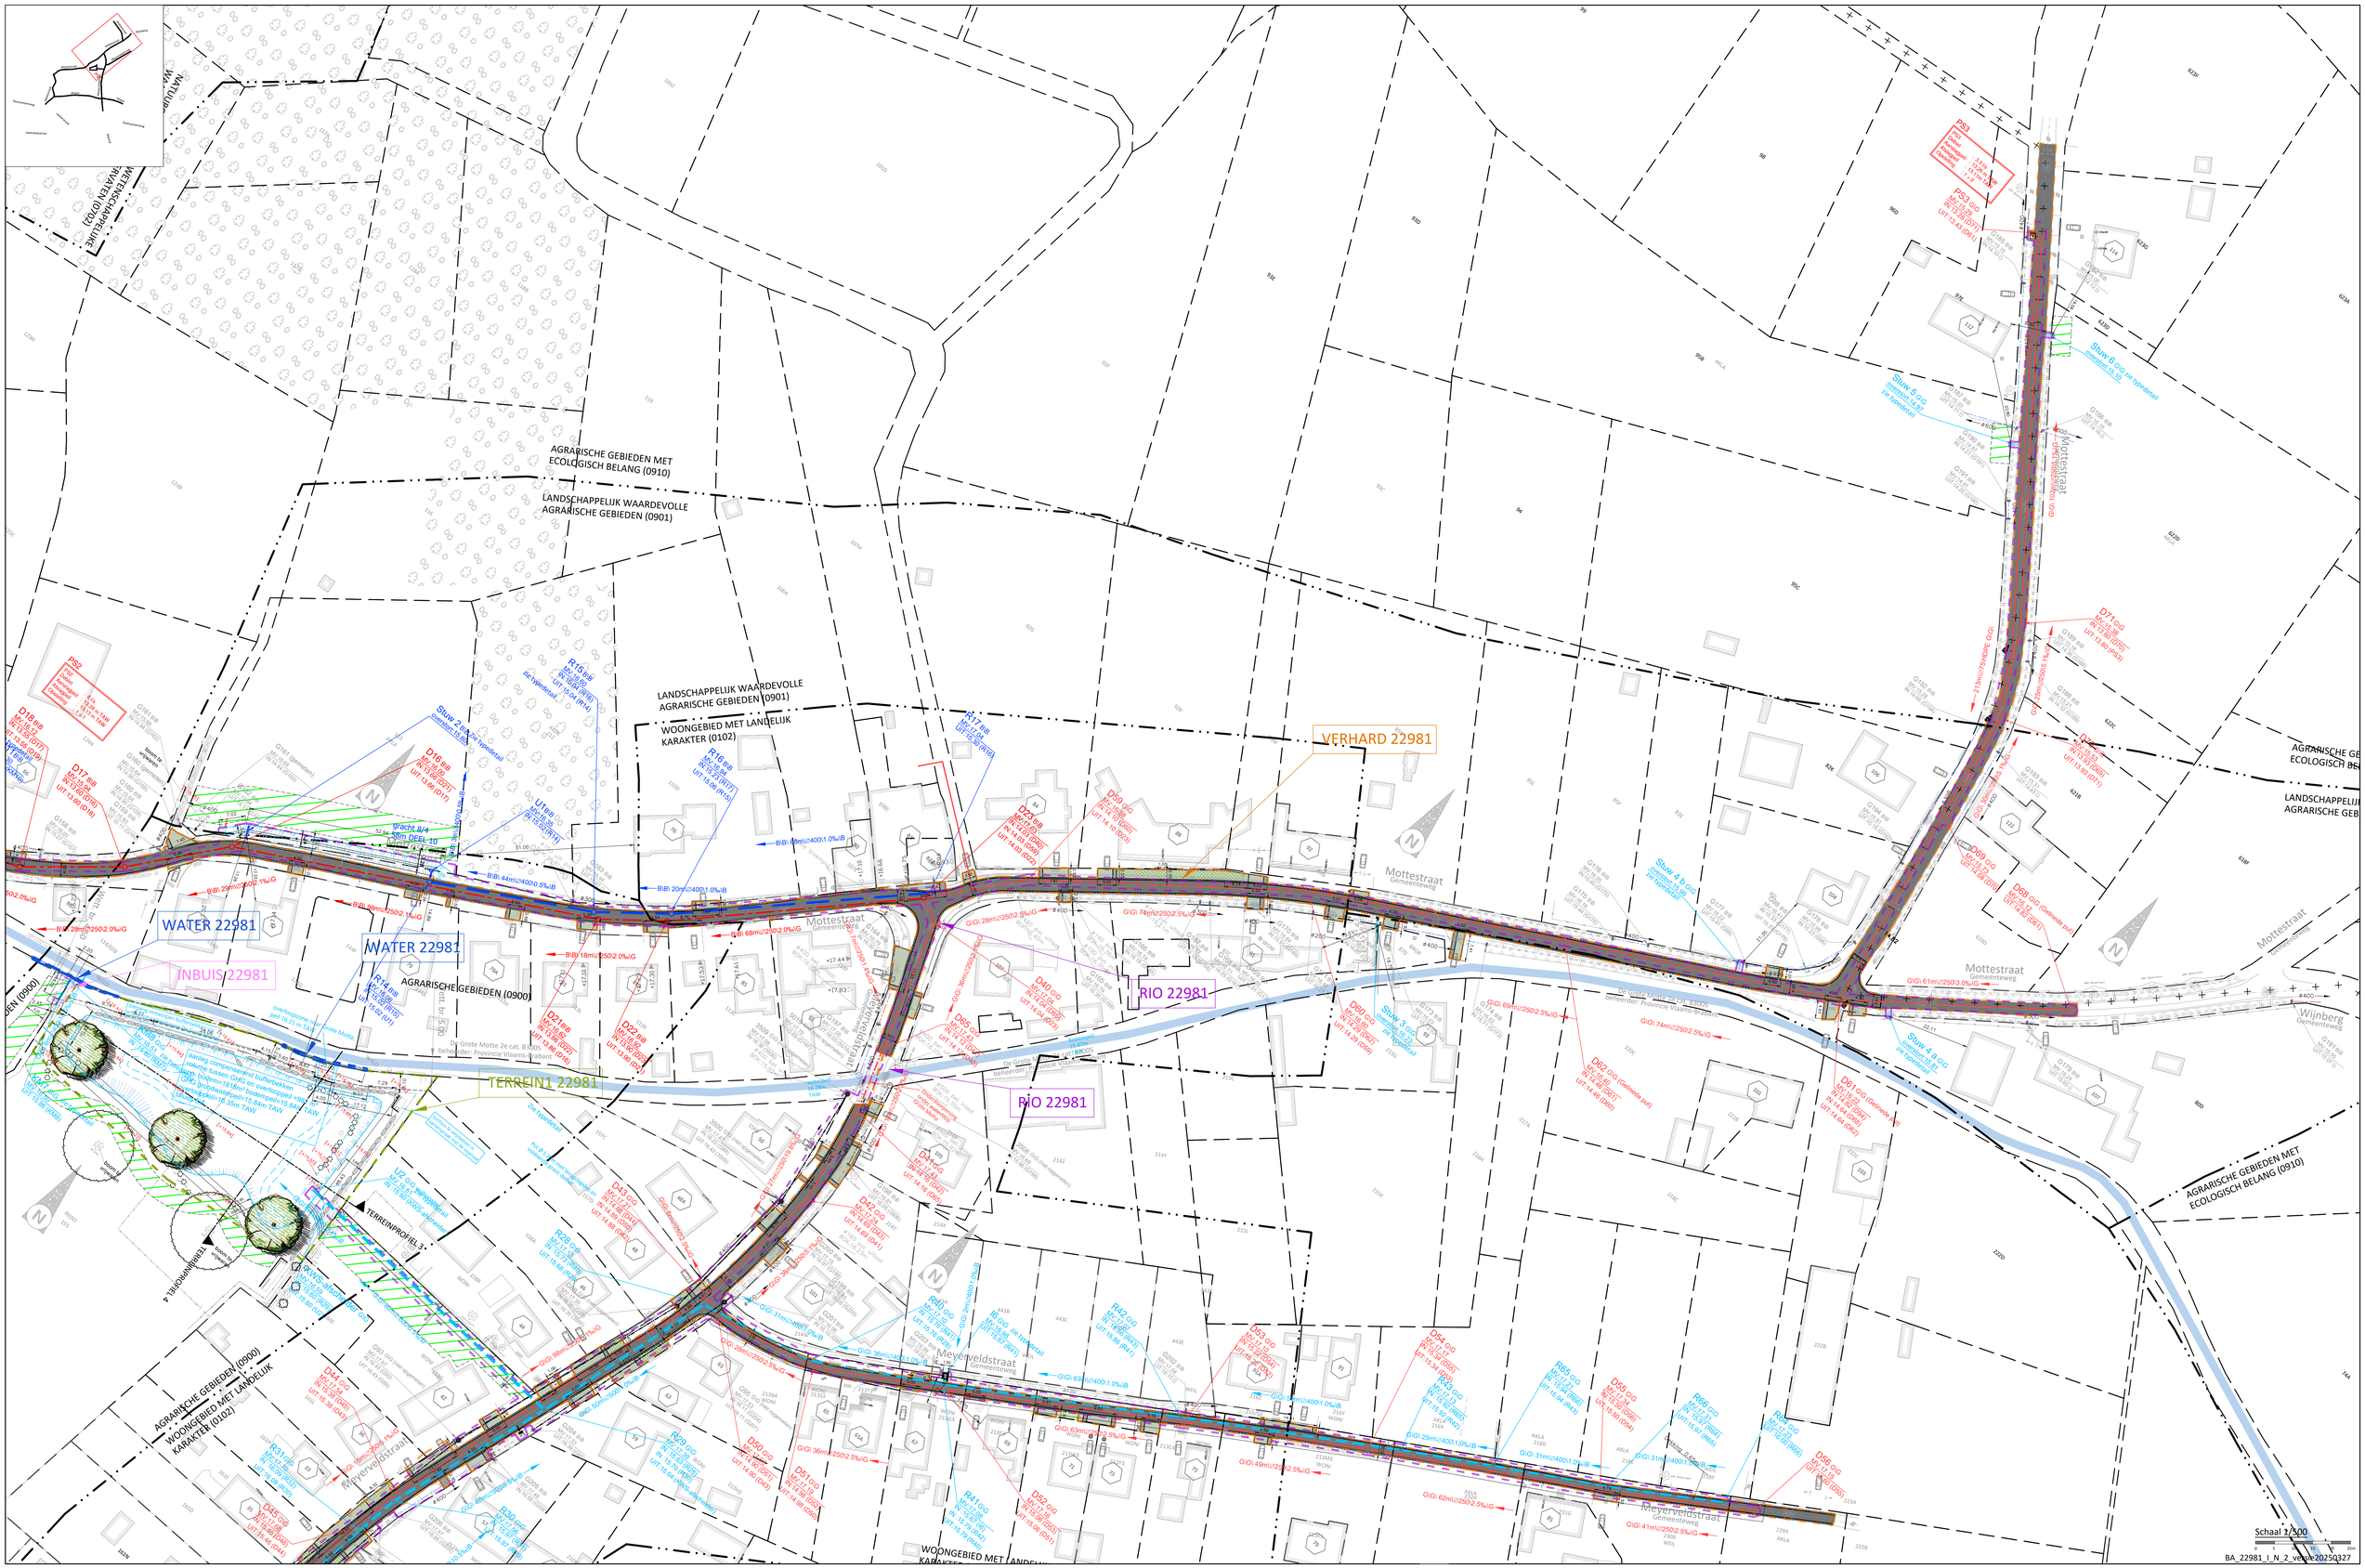
AGRARISCHE GEBIEDEN MET ECOLOGISCH BELANG (0910)
LANDSCHAPPELIJK WAARDEVOLLE AGRARISCHE GEBIEDEN (0901)
LANDSCHAPPELIJK WAARDEVOLLE AGRARISCHE GEBIEDEN (0901)
WOONGEBIED MET LANDELIJK KARAKTER (0102)
AGRARISCHE GEBIEDEN (0900)
WOONGEBIED MET LANDELIJK KARAKTER (0102)
VERHARD 22981
WATER 22981
WATER 22981
INBUIS 22981
RIO 22981
RIO 22981
TERREIN1 22981
TERREINPROFIEL 3
TERREINPROFIEL 4
Mottestraat
Meyerveldstraat
Wijnberg
AGRARISCHE GEBIEDEN MET ECOLOGISCH BELANG (0910)
Schaal 1:500
BA_22981_I_N_2_versie20250327