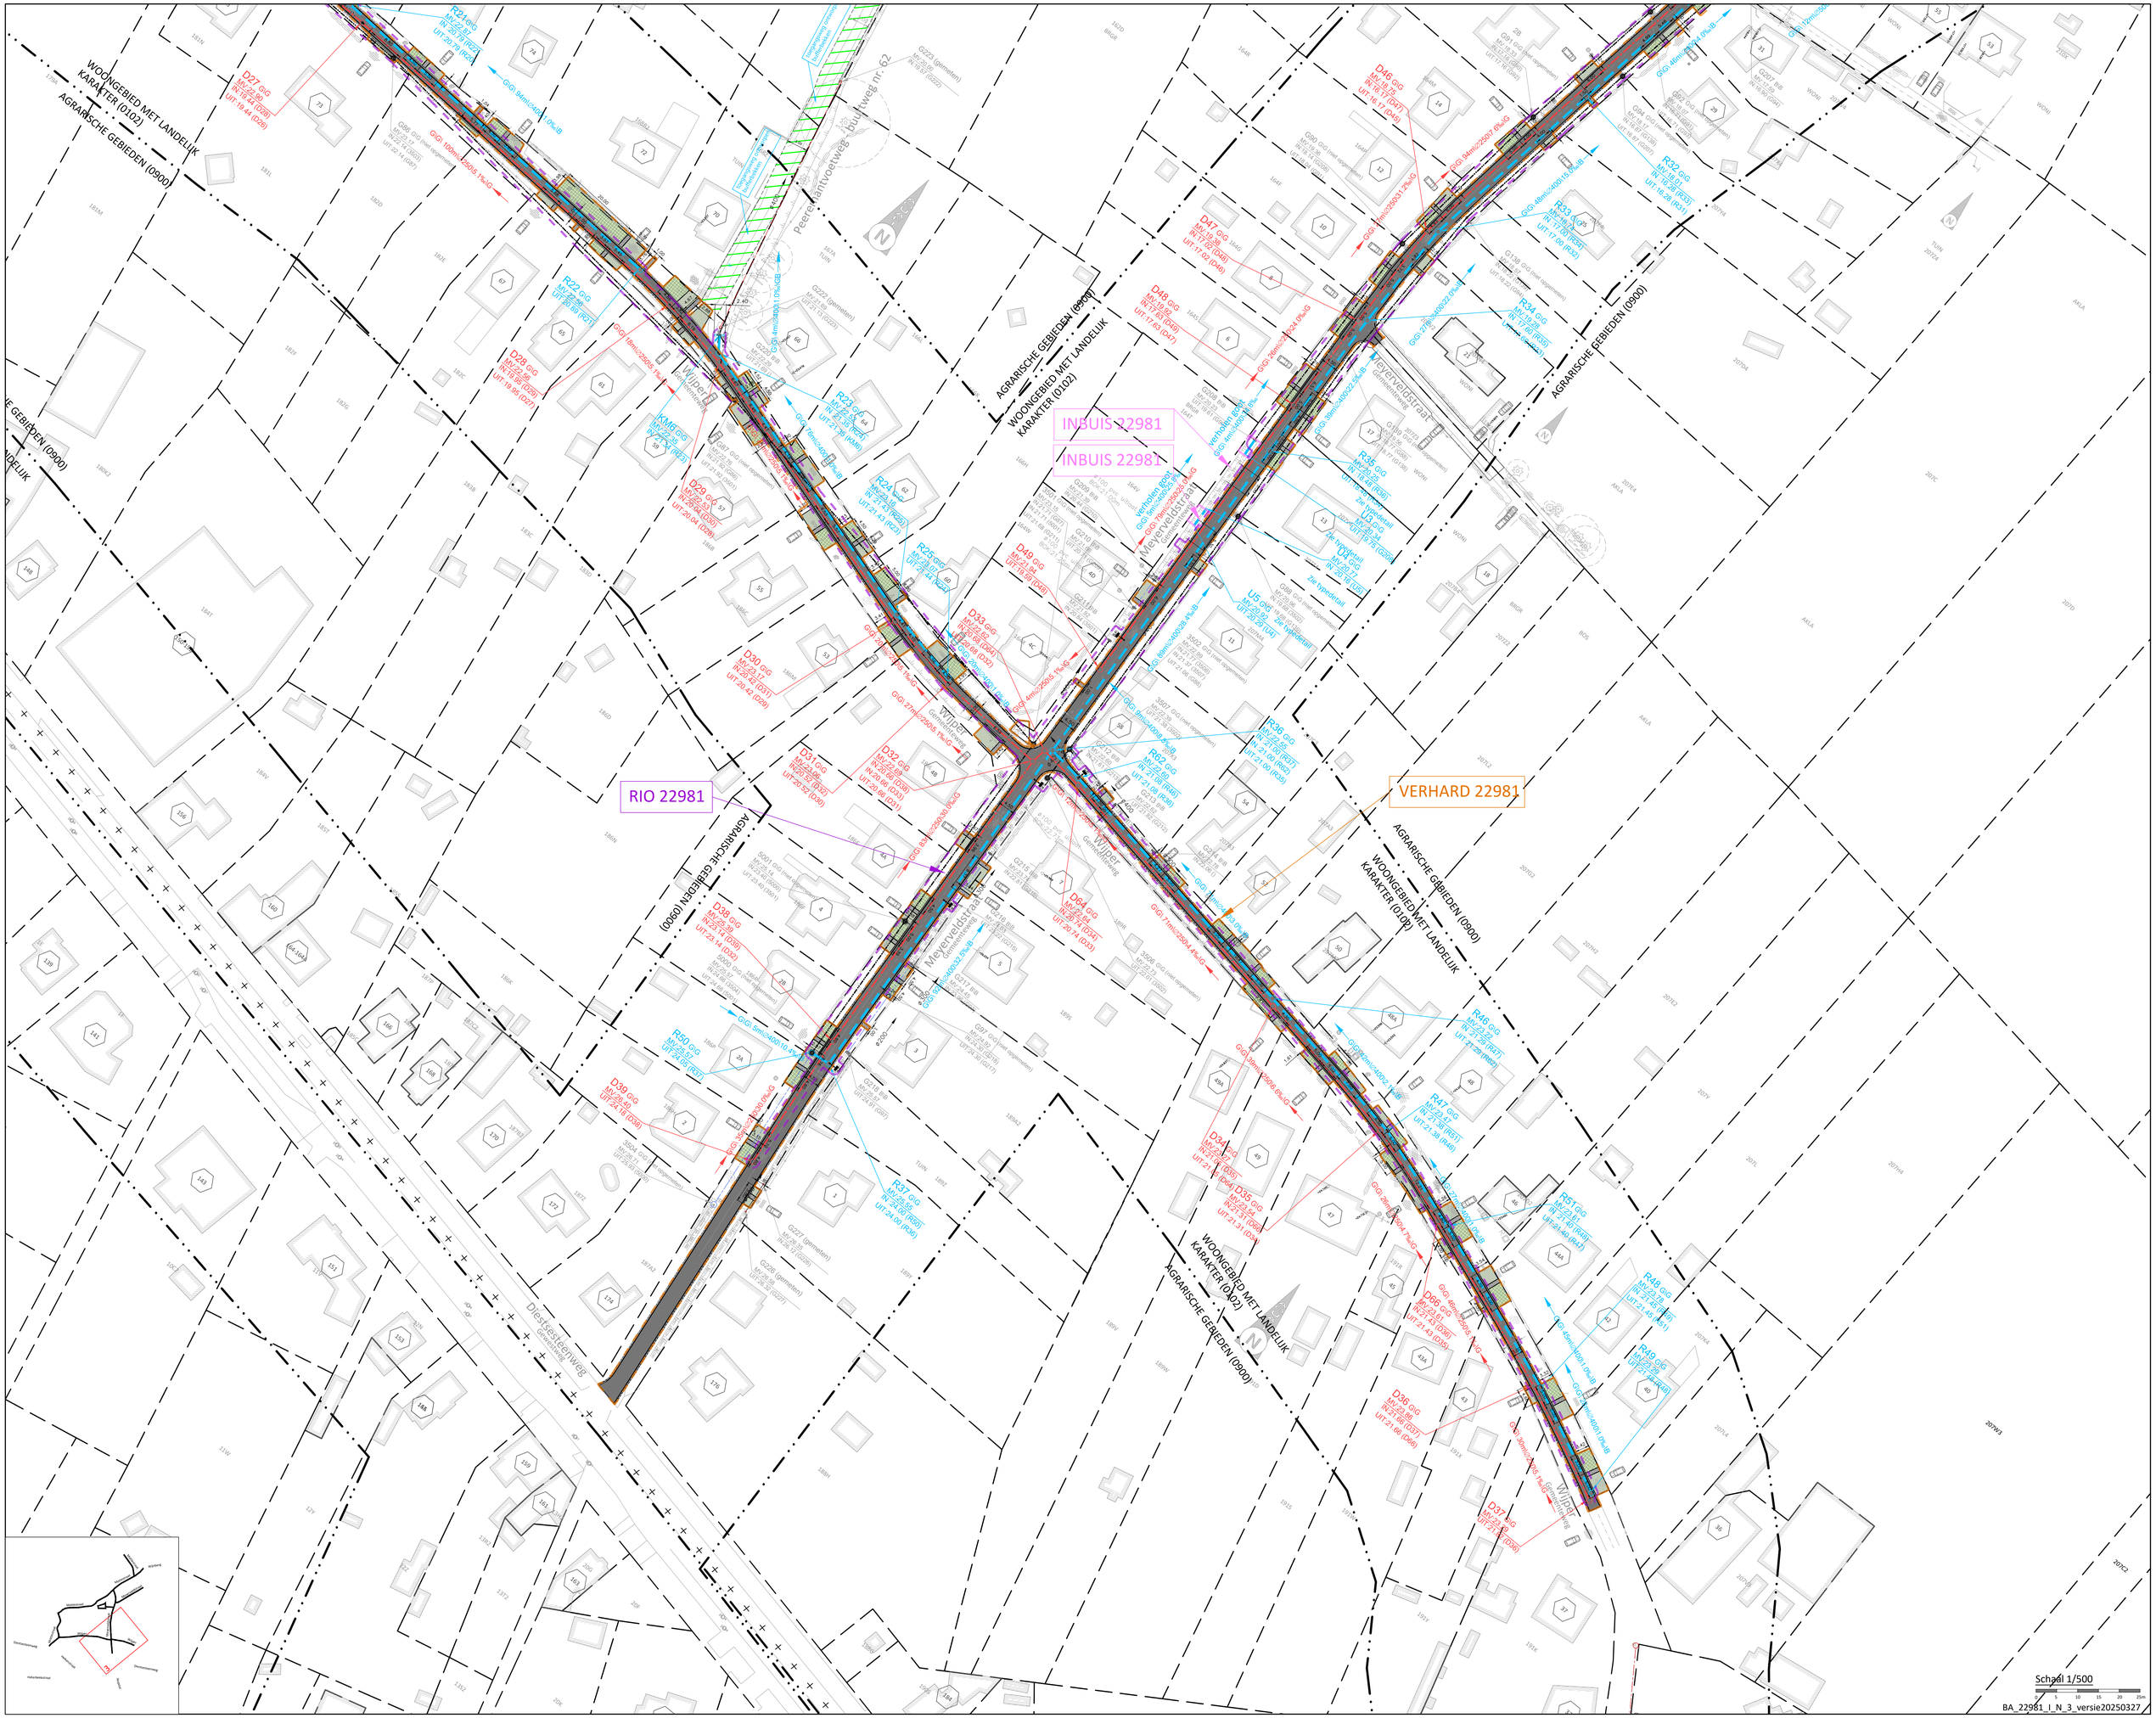
INBUIS 22981
INBUIS 22981
RIO 22981
VERHARD 22981
Meyerveldstraat
Wijder
Diesseleerweg
Peerdemintvoetweg
AGRARISCHE GEBIEDEN (0900)
WOONGEBIED MET LANDELIJK KARAKTER (0102)
Schaal 1/500
BA_22981_I_N_3_versie20250327